

ΕΦΗΜΕΡΙΣ ΤΗΣ ΚΥΒΕΡΝΗΣΕΩΣ
ΤΗΣ ΕΛΛΗΝΙΚΗΣ ΔΗΜΟΚΡΑΤΙΑΣ

ΕΝ ΑΘΗΝΑΙΣ ΤΗ 7 ΙΟΥΛΙΟΥ 1980 | ΤΕΥΧΟΣ ΤΕΤΑΡΤΟΝ | ΑΡΙΘΜΟΣ ΦΥΛΛΟΥ 377

ΠΕΡΙΕΧΟΜΕΝΑ

ΑΠΑΛΛΟΤΡΙΩΣΕΙΣ

ΑΠΟΦΑΣΕΙΣ

ΑΠΑΛΛΟΤΡΙΩΣΕΙΣ

ΑΠΟΦΑΣΕΙΣ

'Αριθ. 923 (1)

Περὶ κηρύξεως ἀναδασωτέων ἰδιωτικῶν ἐκτάσεων στὴ θέση «Βιολέτα», περιφέρειας Δήμου Μεγάρων, Ν. 'Αττικῆς.

Ο ΝΟΜΑΡΧΗΣ ΑΤΤΙΚΗΣ

ΔΙΑΜΕΡΙΣΜΑ ΔΥΤΙΚΗΣ ΑΤΤΙΚΗΣ

'Αφοῦ λάβαμε ὑπόψη :

1. Τὶς διατάξεις α) Τοῦ ἄρθρου 117 παρ. 3 τοῦ Συντάγματος ποὺ ἰσχύει, β) Τῶν ἄρθρων 38 καὶ 41 τοῦ Ν. 998/79 περὶ προστασίας τῶν δασῶν καὶ τῶν δασικῶν ἐν γένει ἐκτάσεων τῆς Χώρας», γ) Τοῦ Ν. 3200/1955 «περὶ διοικητικῆς ἀποκεντρώσεως» σὲ συνδυασμὸ μὲ τὶς διατάξεις τοῦ Ν.Δ. 532/1970 «περὶ συμπληρώσεως τῶν διατάξεων περὶ διοικητικῆς ἀποκεντρώσεως» καὶ τοῦ 709/1970 Β.Δ., ποὺ ἐκδόθηκε σ' ἐκτέλεση αὐτοῦ.

2. Τὶς διαταγὲς τοῦ 'Υπουργείου Γεωργίας α) 5684/499/ἐγκ. 48/11.2.1971, β) 88854/7483/ἐγκ. 104/1.10.75, γ) 114812/2946/ἐγκ. 154/27.12.75, δ) 105582/539/13.2.76, ε) 215696/1451/9.5.77, στ) 217606/1610/13.6.77 καὶ ζ) 204809/761/24.2.78.

3. Τὴν πρόταση ποὺ ὑποβλήθηκε μὲ τὴν 973/28.5.80 ἀναφορὰ τοῦ ἁρμόδιου Δασαρχείου Μεγάρων, μὲ τὴν ὁποία προτείνεται κήρυξη ὡς ἀναδασωτέων τῶν ἰδιωτικῶν δασικῶν ἐκτάσεων, ποὺ περιλαμβάνονται μὲ ἀναλυτικὰ στοιχεῖα στὸ συνημμένο πίνακα τοῦ Δασαρχείου Μεγάρων, ὁ ὁποῖος ἀποτελεῖ ἀναπόσπαστο μέρος τῆς παρούσης ἀποφάσεως.

4. Τὸ γεγονὸς ὅτι οἱ ἀνώτερω ἐκτάσεις χρειάζονται προστασία γιὰ τὴν ἐπαναδημιουργία τῆς δασικῆς βλαστήσεώς τους, ποὺ καταστράφηκε ὁλοσχερῶς ἀπὸ παράνομες ἐκχερσώσεις, ἀποφασίζουμε :

Κηρύσσουμε ὡς ἀναδασωτέα τὴ δασικὴ ἔκταση ποὺ περιλαμβάνεται στὸ συνημμένο πίνακα τοῦ Δασαρχείου Μεγάρων καὶ περιγράφεται κατὰ θέση, περιφέρεια, ὅρια, ἐμβαδὸν κ.λπ. καὶ ἐμφανίζεται στὸ σχετικὸ τοπογραφικὸ διάγραμμα ποὺ συνοδεύει τὴν παροῦσα καὶ ἔχει θεωρηθεῖ ἁρμοδίως.

'Η ἀπόφαση αὐτὴ νὰ δημοσιευθεῖ στὴν 'Εφημερίδα τῆς Κυβερνήσεως.

Αἰγάλεω, 11 'Ιουνίου 1980

'Ο 'Αναπληρωτὴς Νομάρχης
Κ. ΔΑΒΑΚΗΣ

ΔΑΣΑΡΧΕΙΟ ΜΕΓΑΡΩΝ

Π Ι Ν Α Κ Α Σ

Ἰδιωτικῶν ... Δασικῶν ἐκτάσεων στή θέση . Βιολέτα .... περιφερείας Μεγάρων .... ποὺ προτείνονται νά κηρυχθοῦν ἀναδασωτέες, σύμφωνα μέ τήν ἀριθ 973/28.5.80 ἀναφορά μας.-

α/α	ἐμβαδόν ἐκτάσεως σέ τ.μ.	ΟΡΙΑ				ΠΑΡΑΤΗΡΗΣΕΙΣ
		ΑΝΑΤΟΛΙΚΑ	ΔΥΤΙΚΑ	ΒΟΡΕΙΑ	ΝΟΤΙΑ	
I	135	Ἀγροτική ἔκταση	Δασική ἔκταση	Ἐπαρχιακή ὁδός Μεγάρων-Αλεποχωρίου	Ἀγροτική ἔκταση	Περφνομη ...

ΑΝΗΚΕΙ ΣΤΗΝ 928/1980 ΑΠΟΦΑΣΗ ΑΝ. ΝΟΜΑΡΧΗ Δ. ΑΤΤ.

ΕΘΕΩΡΗΘΗ

Αιγαλεω 11-6-1980

Ο ΑΝ. ΝΟΜΑΡΧΗΣ




ΚΑΒΑΚΗΣ

ΕΘΕΩΡΗΘΗ

Αιγάλεω 10 ΙΟΥΝ. 1980

... ΤΟΥ Α/ΝΣΗΣ ΑΤΤΙΚΗΣ

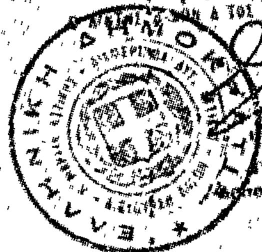

Τσανικλίδης
Δασολόγος με 'Το βαθμό




Μέγαρα 23.5.1980

Ὁ Δασάρχης Μεγάρων

ΠΑΝΤ. ΤΟΝΑΣ
Δασολόγος

Σχεδιάγραμμα εκχερσωθείσης εκτάσεως 0,135 στρεμ. εις θέση Βιγλίτσα Μεγάρων

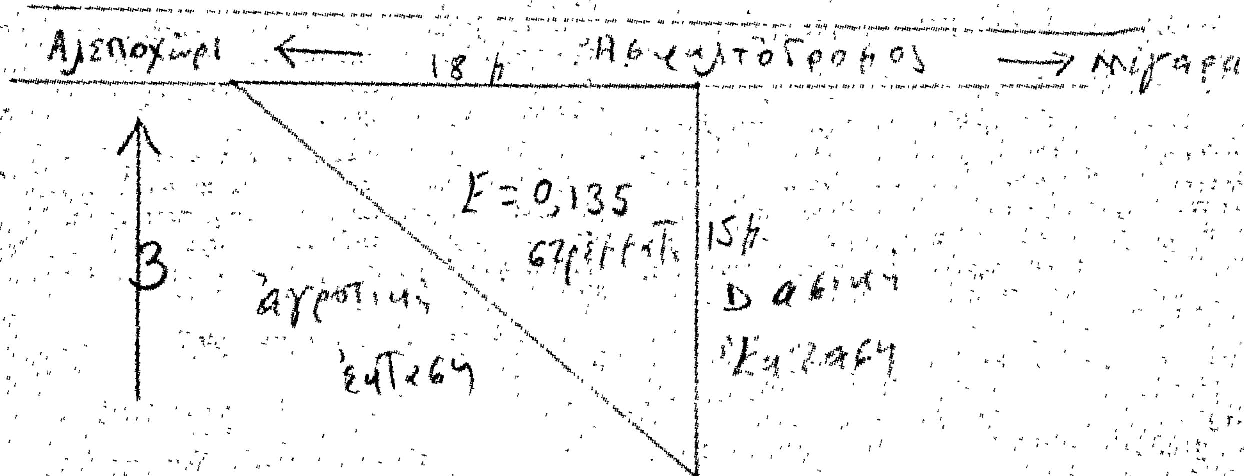

ΥΠΟΜΝΗΜΑ

Κλίμαξ: 1:250

Μέγαρα 23.5.1980
Ο Τεχνολόγος

Εθεωρήθη
Μέγαρα 23.5.80
Ο Δασάρχης

ΒΑΝΤ. ΤΟΜΑΣ
Δασολόγος


Ανήκει εις την 923/80
Απόφαση Νομάρχου
Δ.Δ. Αττικής

ΕΘΕΩΡΗΘΗ

ΑΙΓΑΛΕΩ 11-6-1980



ΕΘΕΩΡΗΘΗ

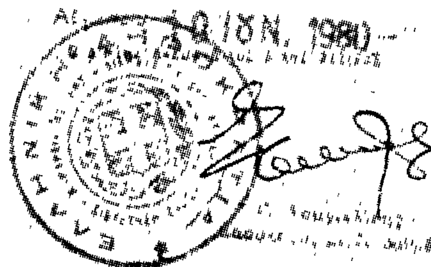

'Αριθ. 921 (2)

Περὶ κηρύξεως ἀναδασωτέων ἰδιωτικῶν ἐκτάσεων στὴ θέση «Καβελάρι» περιφέρειας Δήμου Μεγάρων, Ν. 'Αττικῆς.

Ο ΝΟΜΑΡΧΗΣ ΑΤΤΙΚΗΣ

ΔΙΑΜΕΡΙΣΜΑ ΔΥΤΙΚΗΣ ΑΤΤΙΚΗΣ

'Αφοῦ λάβαμε ὑπόψη :

1. Τὶς διατάξεις α) Τοῦ ἄρθρου 117 παρ. 3 τοῦ Συντάγματος ποὺ ἰσχύει, β) Τῶν ἄρθρων 38 καὶ 41 τοῦ Ν. 998/79 «περὶ προστασίας τῶν δασῶν καὶ τῶν δασικῶν ἐν γένει ἐκτάσεων τῆς Χώρας», γ) Τοῦ Ν. 3200/1955 «περὶ διοικητικῆς ἀποκεντρώσεως», σὲ συνδυασμὸ μὲ τὶς διατάξεις τοῦ Ν.Δ. 532/1970 «περὶ συμπληρώσεως τῶν διατάξεων περὶ διοικητικῆς ἀποκεντρώσεως» καὶ τοῦ 709/1970 Β.Δ., ποὺ ἐκδόθηκε σ' ἐκτέλεση αὐτοῦ.

2. Τὶς διαταγὲς τοῦ 'Υπουργείου Γεωργίας α) 5684/499/ἐγκ. 48/11.2.1971, β) 88854/7483/ἐγκ. 104/1.10.75, γ) 114812/2946/ἐγκ. 154/27.12.75, δ) 105582/539/13.2.1976, ε) 215696/1451/9.5.77, στ) 217606/1610/13.6.77 καὶ ζ) 204809/761/24.2.78.

3. Τὴν πρόταση ποὺ ὑποβλήθηκε μὲ τὴν 975/28.5.80 ἀναφορὰ τοῦ ἁρμοδίου Δασαρχείου Μεγάρων, μέ τὴν ὁποία προτείνεται κήρυξη ὡς ἀναδασωτέων τῶν ἰδιωτικῶν δασικῶν ἐκτάσεων, ποὺ περιλαμβάνονται μὲ ἀναλυτικὰ στοιχεῖα στὸν συνημμένο πίνακα τοῦ Δασαρχείου Μεγάρων ὁ ὁποῖος ἀποτελεῖ ἀναπόσπαστο μέρος τῆς παρούσης ἀποφάσεως.

4. Τὸ γεγονὸς ὅτι οἱ ἀνωτέρω ἐκτάσεις χρειάζονται προστασία διὰ τὴν ἐπαναδημιουργία τῆς δασικῆς βλαστήσεώς τους, ποὺ καταστράφηκε ὁλοσχερῶς ἀπὸ παράνομες ἐκχερσώσεις, ἀποφασίζουμε :

Κηρύσσουμε ὡς ἀναδασωτέα τὴ δασικὴ ἔκταση ποὺ περιλαμβάνεται στὸ συνημμένο πίνακα τοῦ Δασαρχείου Μεγάρων καὶ περιγράφεται κατὰ θέση, περιφέρεια, ὅρια, ἐμβαδὸν κ.λπ. καὶ ἐμφανίζεται στὸ σχετικὸ τοπογραφικὸ διάγραμμα ποὺ συνοδεύει τὴν παροῦσα καὶ ἔχει θεωρηθεῖ ἁρμοδίως.

'Η ἀπόφαση αὐτὴ νὰ δημοσιευθεῖ στὴν 'Εφημερίδα τῆς Κυβερνήσεως.

Αἰγάλεω, 11 'Ιουνίου 1980

'Ο 'Αναπληρωτὴς Νομάρχης
Κ. ΔΑΒΑΚΗΣ

ΔΑΣΑΡΧΕΙΟ ΜΕΓΑΡΩΝ


Π Ι Ν Α Κ Α Σ

Ἰδιωτικῶν.... Δασικῶν ἐκτάσεων στή θέση .Καβελάρι............ περιφερείας .Μεγάρων........... πού προτείνονται νά κηρυχθοῦν ἀναδασωτέες, σύμφωνα μέ τήν ἀριθ 975/28.5.80. ἀναφορά μας.-


α/α	ἐμβαδόν ἐκτάσεως σέ τ.μ.	Ο Ρ Ι Α				ΠΑΡΑΤΗΡΗΣΕΙΣ
		ΑΝΑΤΟΛΙΚΑ	ΔΥΤΙΚΑ	ΒΟΡΕΙΑ	ΝΟΤΙΑ	
Ι	3.055	πευκοδάσος	πευκοδάσος	πευκοδάσος	Ἀγροτική ὁδός Μέγαρα-Καβελάρι	παράνομος ἐκχέρσωση

ΑΝΗΚΕΙ ΣΤΗΝ 921/1980 ΑΠΟΦΑΣΗ ΑΝ. ΝΟΜΑΡΧΗ ΔΥΤ. ΑΤΤ.

ΕΘΕΩΡΗΘΗ
ΑΙΓΑΛΕΩ 11-6-1980
Ο ΑΝ. ΝΟΜΑΡΧΗΣ
ΔΑΒΑΚΗΣ

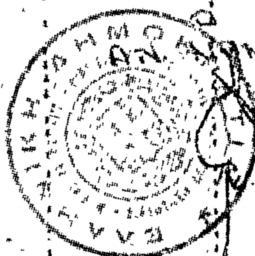

ΕΘΕΩΡΗΘΗ
Αἰγάλεω 10 ΙΟΥΝ. 1980

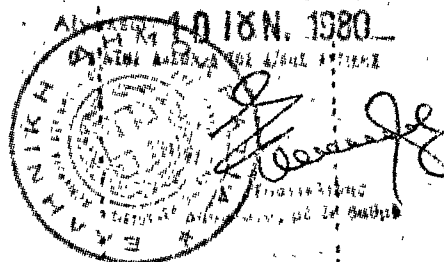




Μέγαρα 23 . 5 . 1980
Ὁ Δασάρχης Μεγάρων

[illegible] 3,055 στρεμ.
στη θέση Καβεζάρι Μεγάρων

Ανήκει στην 921/1980 απόφαση Αν. Νομάρχη Δυτ. Αττικής

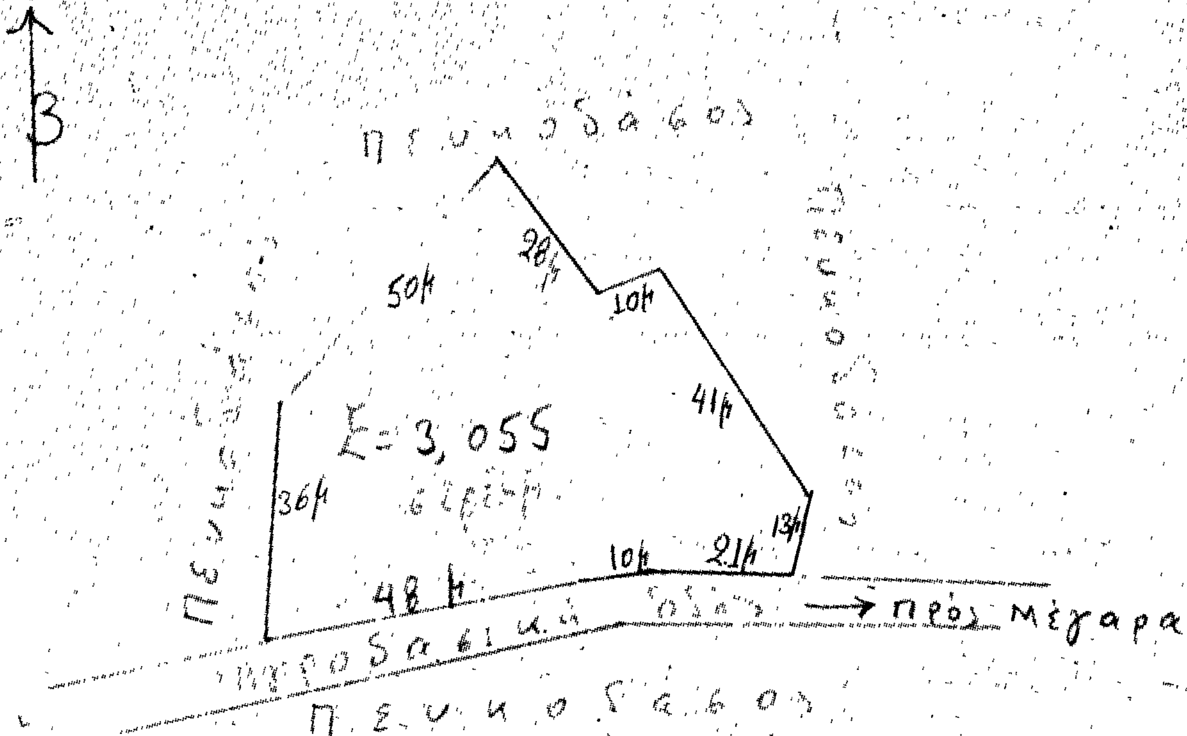


Κλίμαξ 1:1000


Ελέγχθη
Μέγαρα 23.5.80
ο Δήμαρχος

Μέγαρα 23.5.1980
ο Τεχνικός

ΠΑΝΤ. ΤΟΝΑΣ

ΕΘΕΩΡΗΘΗ
ΑΙΓΑΛΕΩ 11-6-1980

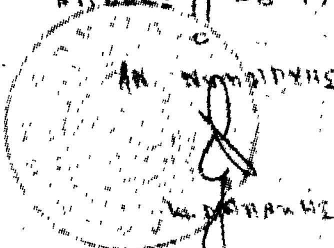

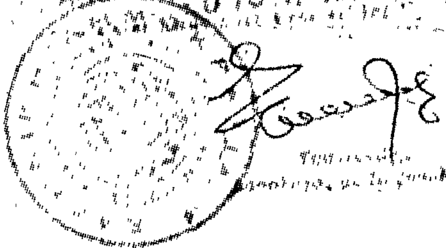

'Αριθ. 915 (3)

Περὶ κηρύξεως ἀναδασωτέων ἰδιωτικῶν ἐκτάσεων στὴ θέση «Κοντίτεζα» περιφέρειας Δήμου Μεγάρων, Ν. 'Αττικῆς.

Ο ΝΟΜΑΡΧΗΣ ΑΤΤΙΚΗΣ
ΔΙΑΜΕΡΙΣΜΑ ΔΥΤΙΚΗΣ ΑΤΤΙΚΗΣ

'Αφοῦ λάβαμε ὑπόψη :

1. Τὶς διατάξεις α) Τοῦ ἄρθρου 117 παρ. 3 τοῦ Συντάγματος ποὺ ἰσχύει, β) Τῶν ἄρθρων 38 καὶ 41 τοῦ Ν. 998/79 «περὶ προστασίας τῶν δασῶν καὶ τῶν δασικῶν ἐν γένει ἐκτάσεων τῆς Χώρας», γ) Τοῦ Ν. 3200/1955 «περὶ διοικητικῆς ἀποκεντρώσεως, σὲ συνδυασμὸ μὲ τὶς διατάξεις τοῦ Ν.Δ. 532/1970 «περὶ συμπληρώσεως τῶν διατάξεων περὶ διοικητικῆς ἀποκεντρώσεως» καὶ τοῦ 709/1970 Β.Δ., ποὺ ἐκδόθηκε σὲ ἐκτέλεση αὐτοῦ.

2. Τὶς διαταγὲς τοῦ 'Υπουργείου Γεωργίας : α) 5684/499/ἐγκ. 48/11.2.1971, β) 88854/7483/ἐγκ. 104/1.10.75, γ) 114812/2946/ἐγκ. 154/27.12.75, δ) 105582/539/13.2.76, ε) 215696/1451/9.5.77, στ) 217606/1610/13.6.77 καὶ ζ) 204809/761/24.2.78.

3. Τὴν πρόταση ποὺ ὑποβλήθηκε μὲ τὴν 979/28.5.80 ἀναφορὰ τοῦ ἁρμόδιου Δασαρχείου Μεγάρων, μὲ τὴν ὁποία προτείνεται κήρυξη ὡς ἀναδασωτέων τῶν ἰδιωτικῶν δασικῶν ἐκτάσεων, ποὺ περιλαμβάνονται μὲ ἀναλυτικὰ στοιχεῖα στὸ συνημμένο πίνακα τοῦ Δασαρχείου Μεγάρων ὁ ὁποῖος ἀποτελεῖ ἀναπόσπαστο μέρος τῆς παρούσης ἀποφάσεως.

4. Τὸ γεγονὸς ὅτι ἡ ἀνωτέρω ἔκταση χρειάζεται προστασία γιὰ τὴν ἐπαναδημιουργία τῆς δασικῆς βλαστήσεώς της, ποὺ καταστράφηκε ὁλοσχερῶς ἀπὸ παράνομη ἐκχέρσωση, ἀποφασίζουμε :

Κηρύσσουμε ὡς ἀναδασωτέα τὴ δασικὴ ἔκταση ποὺ περιλαμβάνεται στὸ συνημμένο πίνακα τοῦ Δασαρχείου Μεγάρων καὶ περιγράφεται κατὰ θέση, περιφέρεια, ὅρια, ἐμβαδὸν κ.λπ. καὶ ἐμφανίζεται στὸ σχετικὸ τοπογραφικὸ διάγραμμα ποὺ συνοδεύει τὴν παροῦσα ἀπόφαση καὶ ἔχει θεωρηθεῖ ἁρμοδίως.

'Η ἀπόφαση αὐτὴ νὰ δημοσιευθεῖ στὴν 'Εφημερίδα τῆς Κυβερνήσεως.

Αἰγάλεω, 11 'Ιουνίου 1980.

'Ο 'Ανηπληρωτὴς Νομάρχης
Κ. ΔΑΒΑΚΗΣ

ΔΑΣΑΡΧΕΙΟ ΜΕΓΑΡΩΝ


Π Ι Ν Α Κ Α Σ

Ἰδιωτικῶν... Δασικῶν ἐκτάσεων στή θέση Κουνίτσα.......... περιφερείας ..Μεγάρων.......... ποῦ προτείνονται νά κηρυχθοῦν ἀναδασωτέες, σύμφωνα μέ τήν ἀριθ 971/28.5.80. ἀναφορά μας.-

α/α	ἐμβαδόν ἐκτάσεως σέ τ.μ.	ΟΡΙΑ				ΠΑΡΑΤΗΡΗΣΕΙΣ
		ΑΝΑΤΟΛΙΚΑ	ΔΥΤΙΚΑ	ΒΟΡΕΙΑ	ΝΟΤΙΑ	
Ι	2.040	Ἀμπέλι ἐκχερσωτοῦ	Δάσος	Δάσος	Δάσος	Παράνομη ἐκχέρσωση

ΑΝΗΚΕΙ ΣΤΗΝ 915/1980 ΑΠΟΦΑΣΗ ΑΝ. ΝΟΜΑΡΧΗ ΔΥΤ. ΑΤΤ.



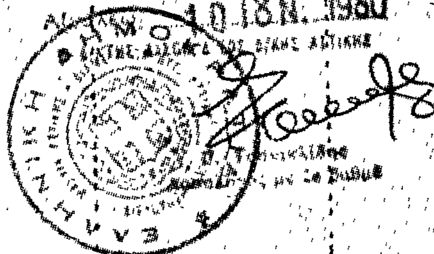



Μέγαρα 27 Μαΐου 1980
Ο Δασάρχης Μεγάρων

ΠΑΝΤ. ΤΟΝΑΣ
Δασολόγος

Σχεδιάγραμμα Ἐκχερσώσεως ἐκτάσεως 2.040 τετρ.μ.
εἰς θέσιν Κουτίτζα Μεγάρων

Β

Δάσος

17μ

Δάσος

120μ

Αγρός
Ἐκχερσωτοῦ

Δάσος

Φιστίκι,
Βασιγάνα

Αγροτική δρόμος

Ντουρούτη

Μοδί

ΕΘΕΩΡΗΘΗ

ΥΠΟΜΝΗΜΑ

Κλίμαξ 1:1000

Ανήκει εἰς τὴν 915/80
Απόφασιν Νομάρχου
Δ. Αττικῆς

ΕΘΕΩΡΗΘΗ
ΚΙΒΩΤΟΣ 11-6 1980
ΑΝ. ΝΟΜΑΡΧΗΣ
Α. ΔΑΒΑΚΗΣ

Ἐθεωρήθη
Μέγαρα 27.5.80
Ο Δασάρχης

ΠΑΝΤ. ΒΟΝΑΣ
Δασολόγος

Μέγαρα 27.5.80
Ο Συντάξας

'Αριθ. 920 (4)

Περὶ κηρύξεως ἀναδασωτέων ἰδιωτικῶν ἐκτάσεων στὴ θέση «Πάτημα — Κινέττας», περιφέρειας Δήμου Μεγάρων, Ν. 'Αττικῆς.

Ο ΝΟΜΑΡΧΗΣ ΑΤΤΙΚΗΣ
ΔΙΑΜΕΡΙΣΜΑ ΔΥΤΙΚΗΣ ΑΤΤΙΚΗΣ

'Αφοῦ λάβαμε ὑπόψη :

1. Τὶς διατάξεις : α) τοῦ ἄρθρου 117 παρ. 3 τοῦ Συντάγματος ποὺ ἰσχύει, β) τῶν ἄρθρων 38 καὶ 41 τοῦ Ν. 998/79 «περὶ προστασίας τῶν δασῶν καὶ τῶν δασικῶν ἐν γένει ἐκτάσεων τῆς Χώρας», γ) τοῦ Ν. 3200/1955 «περὶ διοικητικῆς ἀποκεντρώσεως», σὲ συνδυασμὸ μὲ τὶς διατάξεις τοῦ Ν.Δ. 532/1970 «περὶ συμπληρώσεως τῶν διατάξεων περὶ διοικητικῆς ἀποκεντρώσεως» καὶ τοῦ 709/1970 Β.Δ., ποὺ ἐκδόθηκε σ' ἐκτέλεση αὐτοῦ.

2. Τὶς διαταγὲς τοῦ 'Υπουργείου Γεωργίας : α) 5684/499/ἐγκ. 48/11.2.1971, β) 88854/7483/ἐγκ. 104/1.10.75, γ) 114812/2946/ἐγκ. 154/27.12.75, δ) 105582/539/13.2.1976, ε) 215696/1451/9.5.77, στ) 217606/1610/13.6.77, καὶ ζ) 204809/761/24.2.78.

3. Τὴν πρόταση ποὺ ὑποβλήθηκε μὲ τὴν 985/28.5.80 ἀναφορὰ τοῦ ἁρμόδιου Δασαρχείου Μεγάρων, μὲ τὴν ὁποία προτείνεται κήρυξη ὡς ἀναδασωτέων τῶν ἰδιωτικῶν δασικῶν ἐκτάσεων, ποὺ περιλαμβάνονται μὲ ἀναλυτικὰ στοιχεῖα στὸ συνημμένο πίνακα τοῦ Δασαρχείου Μεγάρων, ὁ ὁποῖος ἀποτελεῖ ἀναπόσπαστο μέρος τῆς παρούσης ἀποφάσεως.

4. Τὸ γεγονὸς ὅτι οἱ ἀνωτέρω ἐκτάσεις χρειάζονται προστασία γιὰ τὴν ἐπαναδημιουργία τῆς δασικῆς βλαστήσεώς τους, ποὺ καταστράφηκε ὁλοσχερῶς ἀπὸ παράνομες ἐκχερσώσεις, ἀποφασίζουμε :

Κηρύσσουμε ὡς ἀναδασωτέα τὴ δασικὴ ἔκταση ποὺ περιλαμβάνεται στὸ συνημμένο πίνακα τοῦ Δασαρχείου Μεγάρων καὶ περιγράφεται κατὰ θέση, περιφέρεια, ὅρια, ἐμβαδὸν κ.λπ. καὶ ἐμφανίζεται στὸ σχετικὸ τοπογραφικὸ διάγραμμα ποὺ συνοδεύει τὴν παροῦσα καὶ ἔχει θεωρηθεῖ ἁρμοδίως.

'Η ἀπόφαση αὐτὴ νὰ δημοσιευθεῖ στὴν 'Εφημερίδα τῆς Κυβερνήσεως.

Αἰγάλεω, 11 'Ιουνίου 1980

'Ο 'Αναπληρωτὴς Νομάρχης
Κ. ΔΑΒΑΚΗΣ

ΔΑΣΑΡΧΕΙΟ ΜΕΓΑΡΩΝ

Π Ι Ν Α Κ Α Σ


....Ἰδιωτικῶν Δασικῶν ἐκτάσεων στή θέση ....Πάτημα Κινέττας.. περιφερείας ..Μεγάρων.......... πού προτείνονται νά κηρυχθοῦν ἀναδασωτέες, σύμφωνα μέ τήν ἀριθ 985/28.5.80.. ἀναφορά μας.-

α/α	ἐμβαδόν ἐκτάσεως σέ τ.μ.	Ο Ρ Ι Α				ΠΑΡΑΤΗΡΗΣΕΙΣ
		ΑΝΑΤΟΛΙΚΑ	ΔΥΤΙΚΑ	ΒΟΡΕΙΑ	ΝΟΤΙΑ	
Ι	56.640	Μέ ρεῦμα καί πέρα τούτου, πευκοδάσος	Ομοίως	Πευκοδάσος	Πευκοδάσος κ' ἀγροί διαφόρων	παράνομη ἐκχέρσωση

ΑΝΗΚΕΙ ΣΤΗΝ 920/1980 ΑΠΟΦΑΣΗ ΠΧ. ΧΙΛΙΑΡΧΗ ΑΝΤ. ΑΤΤ.


ΕΘΕΩΡΗΘΗ

ΑΙΓΑΛΕΩ 11-6-1980

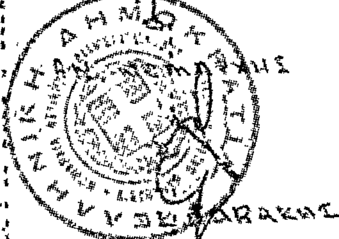


ΕΘΕΩΡΗΘΗ

Αθῆναι 16 ΙΟΥΝ. 1980

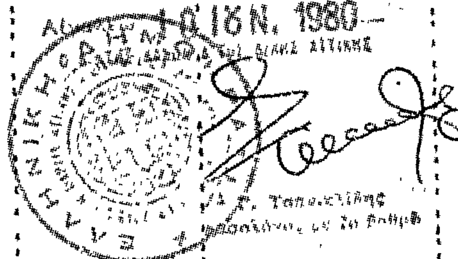

Α. Γ. Τσακλίδης

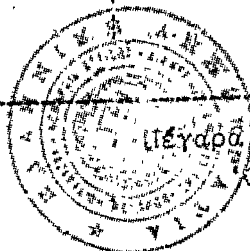


Μέγαρα 27 . 5 . 1980

Ο Δασάρχης Μεγάρων

ΠΑΝΤ. ΤΟΝΑΣ

Δασολόγος

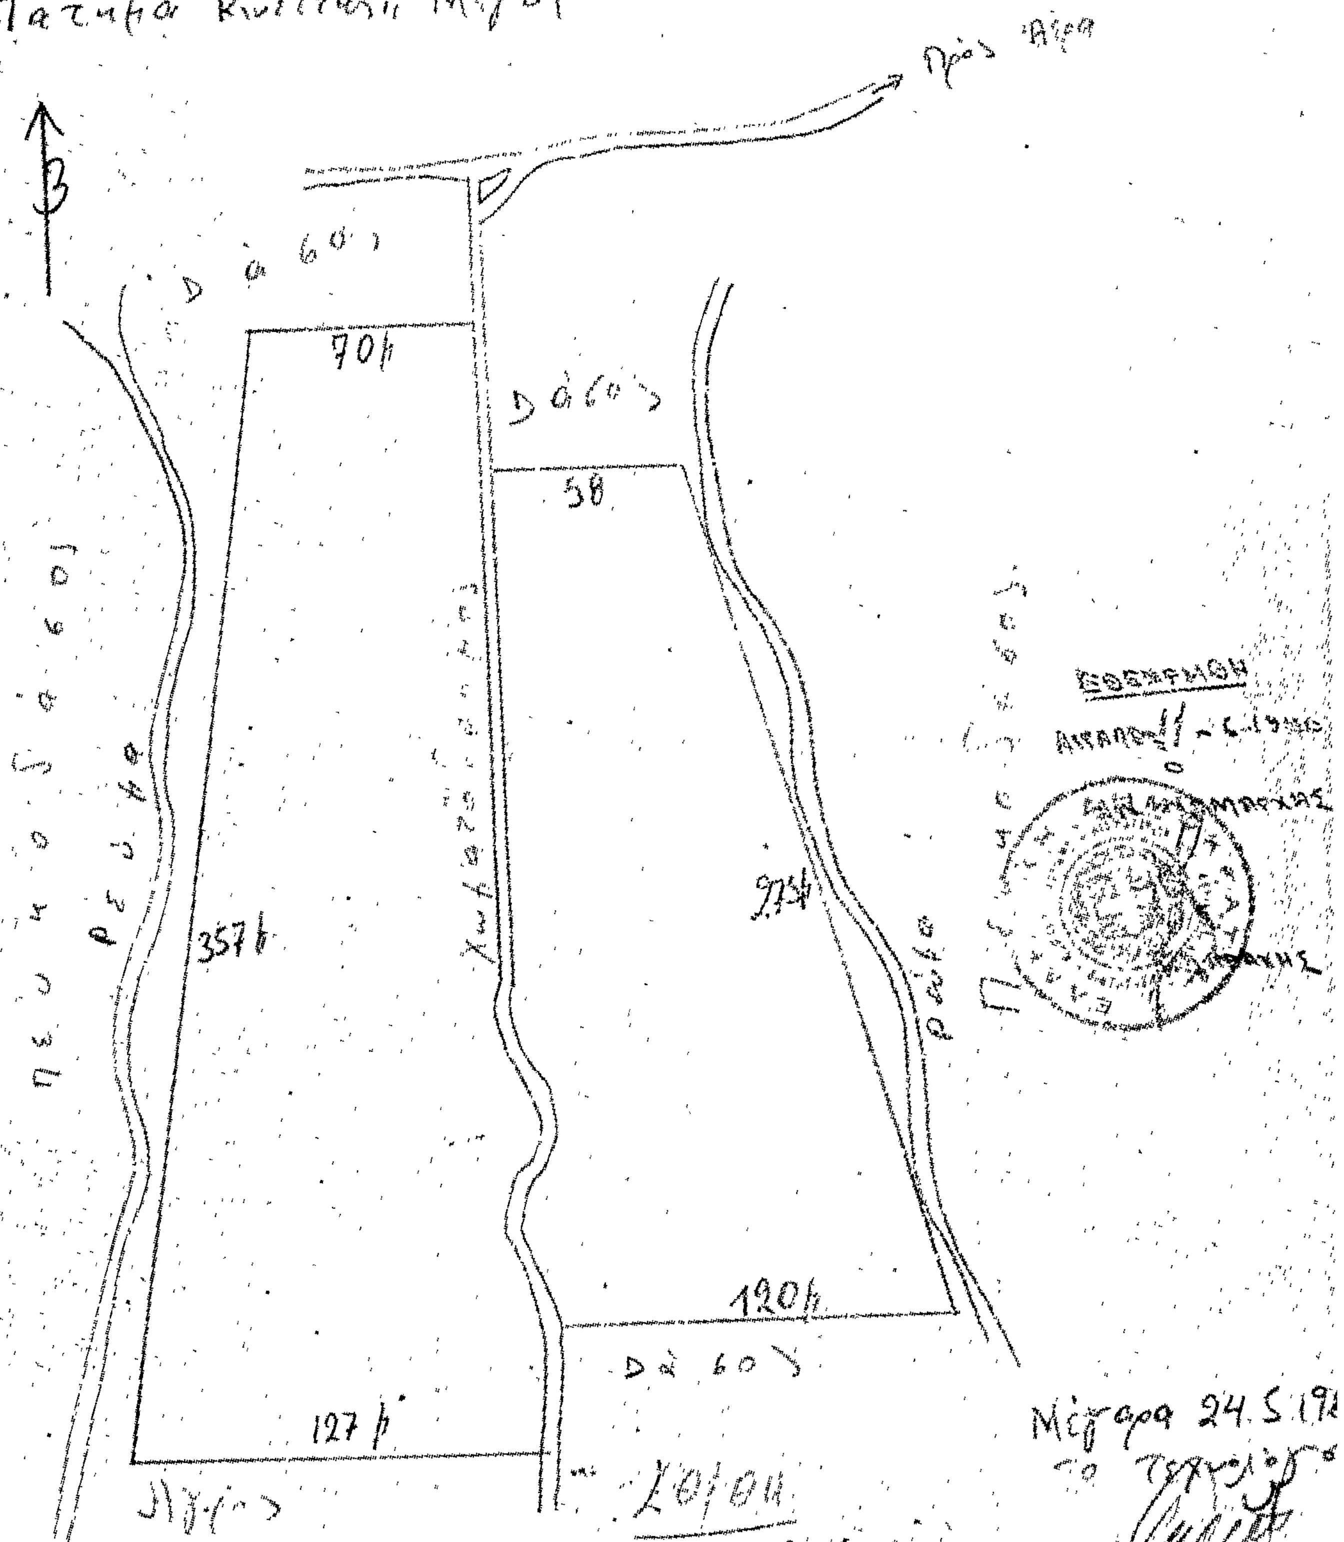

Μέγαρα 24.5.1980
Ο Δασάρχης

ΥΠΟΜΝΗΜΑ
Κλίμαξ: 1:2.000

Ανήκει στην 920/80 Απόφαση Νομάρχου Δ.Δ. Αττικής

Μέγαρα 24.5.1980
Ο Τεχνολόγος

ΕΘΕΩΡΗΘΗ
1980

'Αριθ. 917 (5)

Περὶ κηρύξεως ἀναδασωτέων ἰδιωτικῶν ἐκτάσεων στὴ θέση «Μπατσῆ» περιφέρειας Δήμου Μεγάρων, Ν. 'Αττικῆς.

Ο ΝΟΜΑΡΧΗΣ ΑΤΤΙΚΗΣ
ΔΙΑΜΕΡΙΣΜΑ ΔΥΤΙΚΗΣ ΑΤΤΙΚΗΣ

'Αφοῦ λάβαμε ὑπόψη :

1. Τὰς διατάξεις : α) τοῦ ἄρθρου 117 παρ. 3 τοῦ Συντάγματος ποὺ ἰσχύει, β) τῶν ἄρθρων 38 καὶ 41 τοῦ Ν. 998/79 «περὶ προστασίας τῶν δασῶν καὶ τῶν δασικῶν ἐν γένει ἐκτάσεων τῆς Χώρας, γ) τοῦ Ν. 3200/1955 «περὶ διοικητικῆς ἀποκεντρώσεως», σὲ συνδυασμὸ μὲ τὶς διατάξεις τοῦ Ν.Δ. 532/1970 «περὶ συμπληρώσεως τῶν διατάξεων περὶ διοικητικῆς ἀποκεντρώσεως» καὶ τοῦ 709/1970 Β.Δ., ποὺ ἐκδόθηκε σὲ ἐκτέλεση αὐτοῦ.

2. Τὶς διαταγὲς τοῦ 'Υπουργείου Γεωργίας : α) 5684/499/ἐγκ. 48/11.2.1971, β) 88854/7483/ἐγκ. 104/1.10.75, γ) 114812/2946/ἐγκ. 154/27.12.75, δ) 105582/539/13.2.1976, ε) 215696/1451/9.5.77, στ) 217606/1610/13.6.77 καὶ ζ) 204809/761/24.2.78.

3. Τὴν πρόταση ποὺ ὑποβλήθηκε μὲ τὴν 980/28.5.80 ἀναφορὰ τοῦ ἁρμόδιου Δασαρχείου Μεγάρων μὲ τὴν ὁποία προτείνεται κήρυξη ὡς ἀναδασωτέων τῶν ἰδιωτικῶν δασικῶν ἐκτάσεων, ποὺ περιλαμβάνονται μὲ ἀναλυτικὰ στοιχεῖα στὸ συνημμένο πίνακα τοῦ Δασαρχείου Μεγάρων, ὁ ὁποῖος ἀποτελεῖ ἀναπόσπαστο μέρος τῆς παρούσης ἀποφάσεως.

4. Τὸ γεγονὸς ὅτι οἱ ἀνωτέρω ἐκτάσεις χρειάζονται προστασία γιὰ τὴν ἐπαναδημιουργία τῆς δασικῆς βλαστήσεώς τους, ποὺ καταστράφηκε ὁλοσχερῶς ἀπὸ παράνομες ἐκχερσώσεις, ἀποφασίζουμε :

Κηρύσσουμε ὡς ἀναδασωτέα τὴ δασικὴ ἔκταση ποὺ περιλαμβάνεται στὸ συνημμένο πίνακα τοῦ Δασαρχείου Μεγάρων, καὶ περιγράφεται κατὰ θέση, περιφέρεια, ὅρια, ἐμβαδὸν κ.λπ. καὶ ἐμφανίζεται στὸ σχετικὸ τοπογραφικὸ διάγραμμα ποὺ συνοδεύει τὴν παροῦσα καὶ ἔχει θεωρηθεῖ ἁρμοδίως.

'Η ἀπόφαση αὐτὴ νὰ δημοσιευθεῖ στὴν 'Εφημερίδα τῆς Κυβερνήσεως.

Αἰγάλεω, 11 'Ιουνίου 1980

'Ο 'Αναπληρωτὴς Νομάρχης
Κ. ΔΑΒΑΚΗΣ

ΔΑΣΑΡΧΕΙΟ ΜΕΓΑΡΩΝ

Π Ι Ν Α Κ Α Σ


..Ιδιωτικών... Δασικών εκτάσεων στή θέση ...Μπατσή............ περιφερείας ...Μεγάρων.......... πού προτείνονται νά κηρυχθούν αναδασωτέες, σύμφωνα μέ τήν αριθ. 980/26.5.80 αναφορά μας.-


α/α	εμβαδόν εκτάσεως σέ τ.μ.	Ο Ρ Ι Α				ΠΑΡΑΤΗΡΗΣΕΙΣ
		ΑΝΑΤΟΛΙΚΑ	ΔΥΤΙΚΑ	ΒΟΡΕΙΑ	ΝΟΤΙΑ	
Ι	Ι.472	Πευκοδάσος Μενιδιάτη	Πευκοδάσος Μενιδιάτη	Εγκαταλειμένο αμπέλι Η. Σταμούλη	Πευκοδάσος Μενιδιάτη	παράνομη εκχέρσωση

ΑΝΗΚΕΙ ΣΤΗΝ 917/1980 ΑΠΟΦΑΣΗ ΑΝ. ΝΟΜΑΡΧΗ ΔΥΤ. ΑΤΤΙΚΗΣ

ΕΘΕΩΡΗΘΗ

ΜΕΓΑΡΑ 11-6-1980

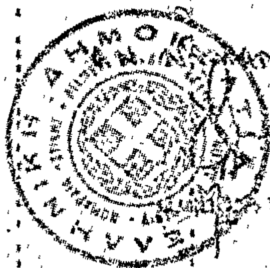

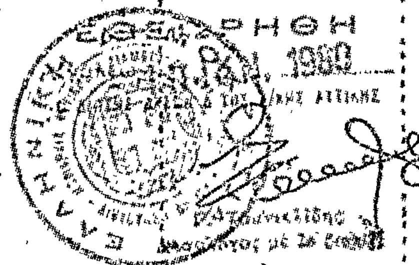




Μέγαρα 27.5.1980

Ο Δασάρχης Μεγάρων

ΠΑΝΤ. ΤΟΝΑΣ

Δασολόγος

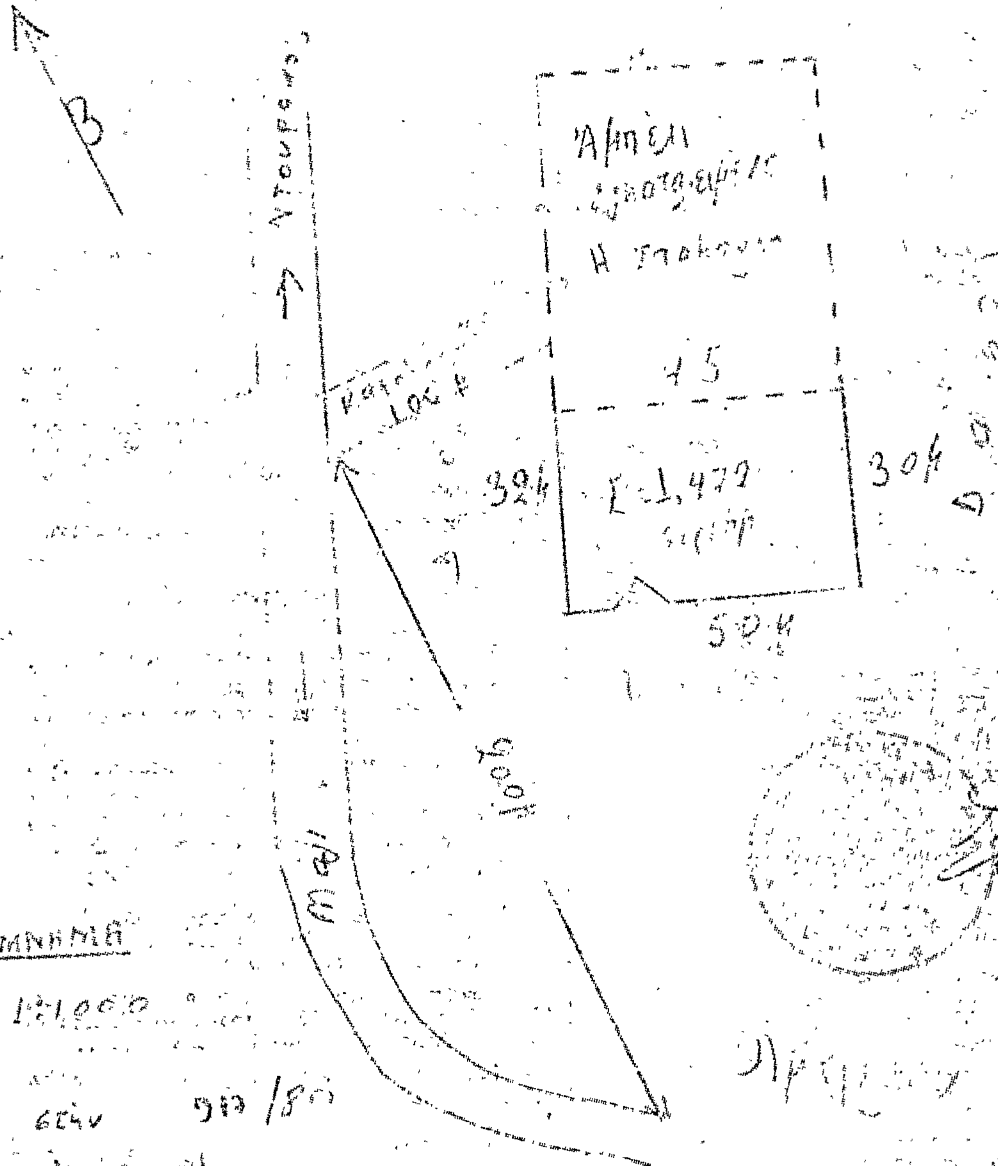
Δ ά 60 Σ
Β
Άμπελι
Η Ντακουνα
15
30,4
32,4
Ε=1,472
50,4
100
Μάλ

Η ΓΕΝΙΚΗ ΔΙΕΥΘΥΝΣΗ ΤΟΥ ΕΘΝΙΚΟΥ ΤΥΠΟΓΡΑΦΕΙΟΥ

ΓΝΩΣΤΟΠΟΙΕΙ ΟΤΙ:

Ἡ ἐτήσια συνδρομὴ τῆς Ἐφημερίδας τῆς Κυβερνήσεως, ἡ τιμὴ τῶν φύλλων της ποὺ πουλιοῦνται τμηματικὰ καὶ τὰ τέλη δημοσιεύσεων στὴν Ἐφημερίδα τῆς Κυβερνήσεως, καθορίσθηκαν ἀπὸ 1 Ἰανουαρίου 1980 ὡς ἀκολούθως:

Α' ΕΤΗΣΙΕΣ ΣΥΝΔΡΟΜΕΣ

1. Γιὰ τὸ Τεῦχος Α'	Δραχ.	1.000
2. » » » Β'	»	1.500
3. » » » Γ'	»	700
4. » » » Δ'	»	1.500
5. » » » Νομικῶν ΠροσώπωνΔ.Δ. κ.λπ.	»	700
6. » » » Ἀν. Εἰδ. Δικαστηρίου	»	100
7. » » » Παράρτημα	»	400
8. » » » Ἀνωνύμων Ἑταιρειῶν κ.λπ.	»	4.000
9. » » Δελτίο Ἐμπορικῆς καὶ Βιομηχανικῆς Ἰδιοκτησίας	»	400
10. Γιὰ ὅλα τὰ τεύχη καὶ τὸ Δ.Ε.Β.Ι.	»	9.000

Οἱ Δῆμοι καὶ οἱ Κοινότητες τοῦ Κράτους καταβάλλουν τὸ 1/2 τῶν ἀνωτέρω συνδρομῶν.

Ὑπὲρ τοῦ Ταμείου Ἀλληλοβοηθείας Προσωπικοῦ τοῦ Ἐθνικοῦ Τυπογραφείου (ΤΑΠΕΤ) ἀναλογοῦν τὰ ἑξῆς ποσά:

1. Γιὰ τὸ Τεῦχος Α'	Δραχ.	50
2. » » » Β'	»	75
3. » » » Γ'	»	35
4. » » » Δ'	»	75
5. » » » Νομικῶν Προσώπων Δ.Δ. κ.λπ.	»	35
6. » » » Ἀν. Εἰδ. Δικαστηρίου	»	5
7. » » » Παράρτημα	»	20
8. » » » Ἀνωνύμων Ἑταιρειῶν κ.λπ.	»	200
9. » » Δελτίο Ἐμπ. καὶ Βιομ. Ἰδιοκτησίας	»	20
10. Γιὰ ὅλα τὰ τεύχη	»	450

Β'. ΤΙΜΗ ΦΥΛΛΩΝ

Ἡ τιμὴ πωλήσεως κάθε φύλλου, μέχρις 8 σελ., εἶναι 5 δρχ., ἀπὸ 9 ὡς 24 σελ. 10 δρχ., ἀπὸ 25 ὡς 48 σελ. 15 δρχ., ἀπὸ 49 ὡς 80 σελ. 30 δρχ., ἀπὸ 81 σελ. καὶ ἄνω ἡ τιμὴ πωλήσεως κάθε φύλλου προσαυξάνεται κατὰ 30 δρχ. ἀνὰ 80 σελίδες.

Γ'. ΤΕΛΗ ΔΗΜΟΣΙΕΥΣΕΩΝ

Ι. Στὸ τεῦχος Ἀνωνύμων Ἑταιρειῶν καὶ Ἑταιρειῶν Περιωρισμένης Εὐθύνης:

Α' Ἀνωνύμων Ἑταιρειῶν:

1. Τῶν καταστατικῶν	Δρχ.	14.000
2. Τῶν ἀποφάσεων «περὶ συγχωνεύσεως ἀνωνύμων ἑταιρειῶν»	»	14.000
3. Τῶν κωδικοποιήσεων τῶν καταστατικῶν (ΦΕΚ 309/67, τ. Β')	»	7.000
4. Τῶν τροποποιήσεων τῶν καταστατικῶν	»	3.000
5. Τῶν ἰσολογισμῶν κάθε χρήσεως	»	6.000
6. Τῶν ὑπουργικῶν ἀποφάσεων «περὶ παροχῆς ἀδείας ἐπεκτάσεως τῶν ἐργασιῶν Ἀσφαλιστικῶν Ἑταιρειῶν», τῶν ἐκθέσεων ἐκτιμήσεως περιουσιακῶν στοιχείων καὶ τῶν ἀποφάσεων τοῦ Δ.Σ. τοῦ ΕΛΤΑ, μὲ τὶς ὁποῖες ἐγκρίνονται καὶ δημοσιεύονται οἱ κανονισμοὶ αὐτοῦ	»	5.000
7. Τῶν ἀποφάσεων «περὶ ἐγκαταστάσεως ὑποκαταστήματος, διορισμοῦ γενικοῦ πράκτορος καὶ παροχῆς πληρεξουσιότητος πρὸς ἀντιπροσώπευσιν ἐν Ἑλλάδι ἀλλοδαπῶν Ἑταιρειῶν» καὶ τῶν ἀποφάσεων «περὶ μεταβιβάσεως τοῦ χαρτοφυλακίου Ἀσφαλιστικῶν Ἑταιρειῶν κατὰ τὸ ἄρθρο 59 παρ. 1 τοῦ Ν.Δ. 400/70»	»	3.000
8. Τῶν ἀνακοινώσεων γιὰ κάθε μεταβολὴ ποὺ γίνεται μὲ ἀπόφαση Γ.Σ. ἢ Δ.Σ., τῶν προσκλήσεων σὲ γενικὲς συνελεύσεις, τῶν κατὰ τὸ ἄρθρο 32 τοῦ Ν. 3221/24 γνωστοποιήσεων, τῶν ἀνακοινώσεων, ποὺ προβλέπονται ἀπὸ τὸ ἄρθρο 59 παρ. 3 τοῦ Ν.Δ. 400/1970 «περὶ Ἀλλοδαπῶν Ἀσφαλιστικῶν Ἑταιρειῶν», τῶν ἀποφάσεων τοῦ Διοικητικοῦ Συμβουλίου τοῦ ΕΛΤΑ, ποὺ ἀναφέρονται σὲ προσωρινὲς διατάξεις καὶ τῶν ἀποφάσεων τοῦ Ὑπ. Συγκοινωνιῶν διὰ τοὺς ΗΛΠΑΠ – ΗΣΑΠ – ΟΣΕ	»	1.500
9. Τῶν συνοπτικῶν μηνιαίων καταστάσεων τῶν Τραπεζικῶν Ἑταιρειῶν	»	1.500
10. Τῶν ἀποφάσεων τῆς ἐπιτροπῆς τοῦ Χρηματιστηρίου «περὶ εἰσαγωγῆς χρεωγράφων εἰς τὸ χρηματιστήριον πρὸς διαπραγμάτευσιν, συμφώνως πρὸς τὰς διατάξεις τοῦ ἄρθρου 2 παρ. 3 Α.Ν. 148/1967»	Δρχ.	1.500
11. Τῶν ἀποφάσεων τῆς ἐπιτροπῆς κεφαλαιαγορᾶς «περὶ διαγραφῆς χρεωγράφων ἐκ τοῦ χρηματιστηρίου, συμφώνως πρὸς τὰς διατάξεις τοῦ ἄρθρου 2 παρ. 4 Α.Ν. 148/67»	»	1.500
12. Τῶν ἀποφάσεων «περὶ ἐγκρίσεως τιμολογίων τῶν Ἀσφαλιστικῶν Ἑταιρειῶν»	»	1.000

Β' Ἑταιρειῶν Περιωρισμένης Εὐθύνης:

1. Τῶν καταστατικῶν	Δρχ.	1.500
2. Τῶν κωδικοποιήσεων τῶν καταστατικῶν	»	1.500
3. Τῶν ἰσολογισμῶν κάθε χρήσεως	»	1.500
4. Τῶν ἐκθέσεων ἐκτιμήσεως περιουσιακῶν στοιχείων	»	1.500
5. Τῶν τροποποιήσεων τῶν καταστατικῶν (γιὰ κάθε συμβολαιογραφικὴ πράξη)	»	600
6. Τῶν ἀνακοινώσεων μὲ συμβολαιογραφικὴ πράξη	»	600
7. Τῶν ἀνακοινώσεων μὲ ἀπόφαση τῆς Γ.Σ.	»	400
8. Τῶν προσκλήσεων σὲ γενικὲς συνελεύσεις	»	400

Γ' Ἀλληλασφαλιστικῶν Συνεταιρισμῶν – Ἀλληλασφαλιστικῶν Ταμείων καὶ Φιλανθρωπικῶν Σωματείων:

1. Τῶν ὑπουργικῶν ἀποφάσεων «περὶ χορηγήσεως ἀδείας λειτουργίας Ἀλληλασφαλιστικῶν Συνεταιρισμῶν – Ἀλληλασφαλιστικῶν Ταμείων»	»	1.500
2. Τῶν ἰσολογισμῶν τῶν ἀνωτέρω Συνεταιρισμῶν, Ταμείων καὶ Σωματείων	»	1.500

Δ' Τῶν δικαστικῶν πράξεων: Δρχ. 600

ΙΙ. Στὸ Τέταρτο τεῦχος:

Τῶν δικαστικῶν πράξεων γιὰ παρακατάθεση ἀποζημιώσεως » 600

Δ'. ΚΑΤΑΒΟΛΗ ΣΥΝΔΡΟΜΩΝ - ΤΕΛΩΝ ΔΗΜΟΣΙΕΥΣΕΩΝ ΚΑΙ ΠΟΣΟΣΤΩΝ Τ.Α.Π.Ε.Τ.

1. Οἱ συνδρομὲς τοῦ ἐσωτερικοῦ καὶ τὰ τέλη δημοσιεύσεων προκαταβάλλονται στὰ Δημόσια Ταμεῖα ἔναντι ἀποδεικτικοῦ εἰσπράξεως, τὸ ὁποῖο φροντίζει ὁ ἐνδιαφερόμενος νὰ τὸ στείλει στὴ Γενικὴ Δ/νση τοῦ Ἐθνικοῦ Τυπογραφείου.

2. Οἱ συνδρομὲς τοῦ ἐξωτερικοῦ εἶναι δυνατὸ νὰ στέλνονται καὶ σὲ ἀνάλογο συνάλλαγμα μὲ ἐπιταγὴ ἐπ' ὀνόματι τοῦ Διευθυντῆ τῶν Διοικητικῶν καὶ Οἰκονομικῶν Ὑποθέσεων τοῦ Ἐθνικοῦ Τυπογραφείου.

3. Τὸ ὑπὲρ τοῦ ΤΑΠΕΤ ποσοστὸ ἐπὶ τῶν ἀνωτέρω συνδρομῶν καὶ τελῶν δημοσιεύσεων καταβάλλεται ὡς ἑξῆς:

α) στὴν Ἀθήνα: στὸ Ταμεῖο τοῦ ΤΑΠΕΤ (Κατάστημα Ἐθνικοῦ Τυπογραφείου),

β) στὶς ὑπόλοιπες πόλεις τοῦ Κράτους: στὰ Δημόσια Ταμεῖα καὶ ἀποδίδεται στὸ ΤΑΠΕΤ σύμφωνα μὲ τὶς 192378/3639/1947(RONEO 185) καὶ 178048/5321/31.7.65 (RONEO 139) ἐγκύκλιες διαταγὲς τοῦ Γ.Λ.Κ.,

γ) στὶς περιπτώσεις συνδρομῶν ἐξωτερικοῦ: ὅταν ἡ ἀποστολή τους γίνεται μὲ ἐπιταγὲς μαζὶ μ' αὐτὲς στέλνεται καὶ τὸ ὑπὲρ τοῦ ΤΑΠΕΤ ποσοστό.

Ὁ Γενικὸς Διευθυντὴς

ΑΘΑΝ. ΠΑΝ. ΣΠΗΛΙΟΠΟΥΛΟΣ